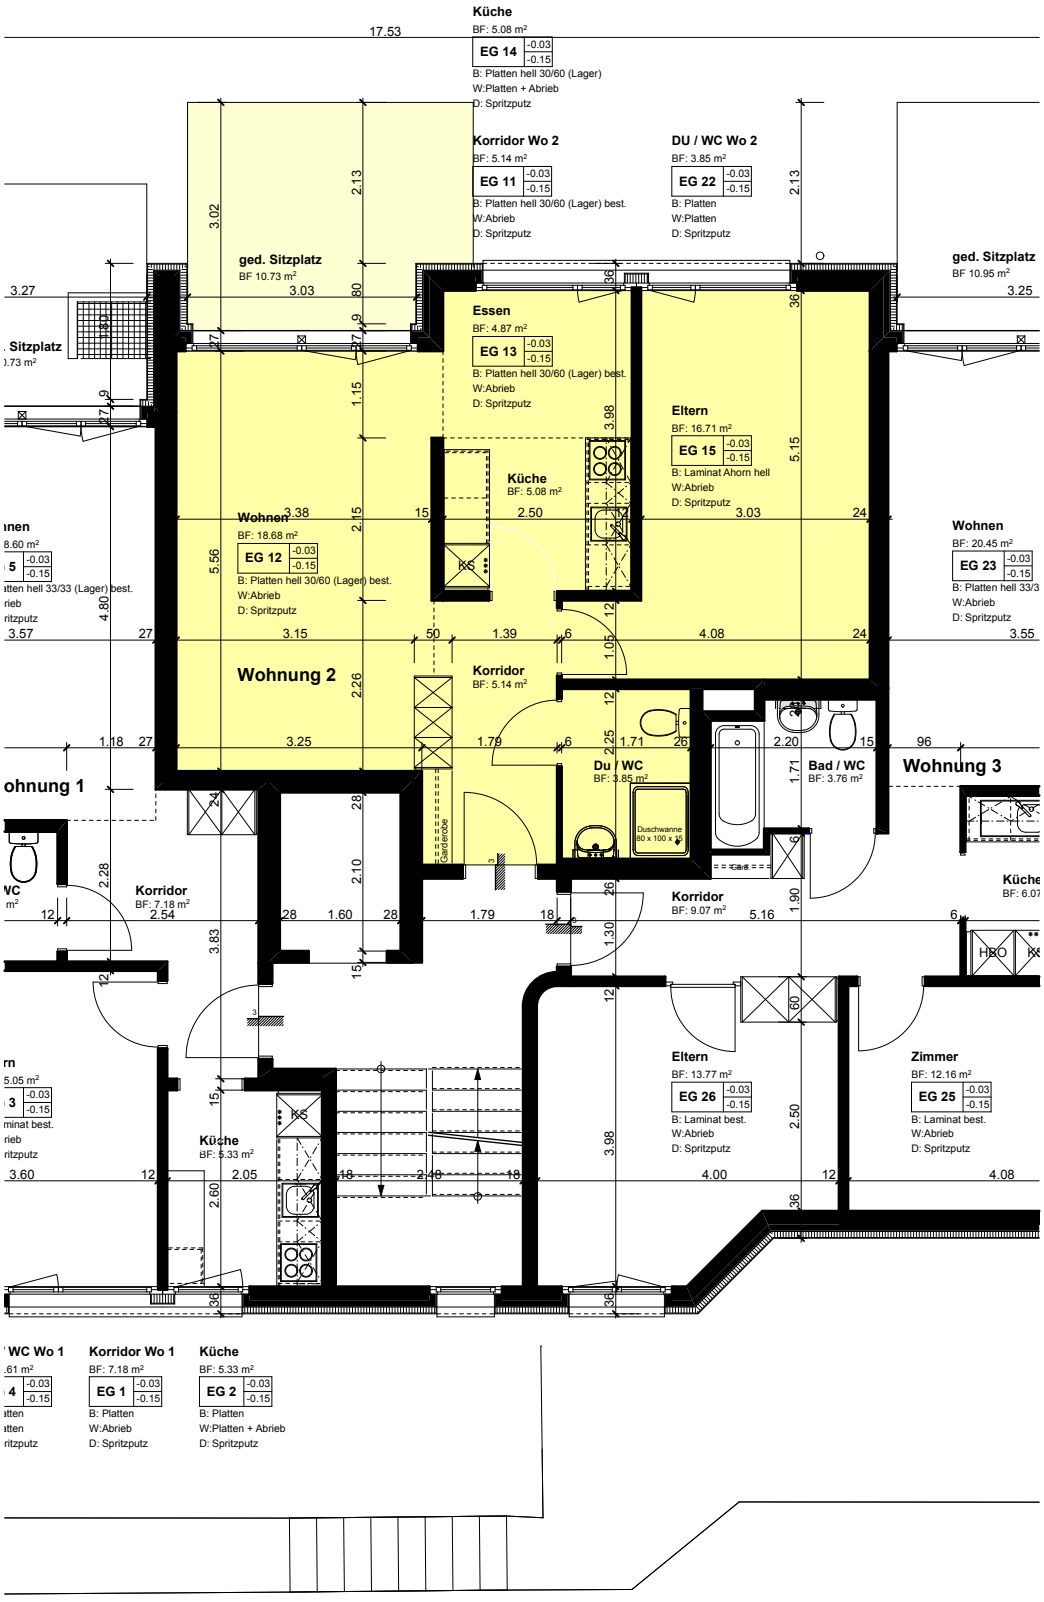
Küche
BF: 5.08 m²
EG 14 -0.03 -0.15
B: Platten hell 30/60 (Lager)
W:Platten + Abrieb
D: Spritzputz
17.53
Korridor Wo 2
BF: 5.14 m²
EG 11 -0.03 -0.15
B: Platten hell 30/60 (Lager) best.
W:Abrieb
D: Spritzputz
DU / WC Wo 2
BF: 3.85 m²
EG 22 -0.03 -0.15
B: Platten
W:Platten
D: Spritzputz
ged. Sitzplatz
BF 10.73 m²
ged. Sitzplatz
BF 10.95 m²
Essen
BF: 4.87 m²
EG 13 -0.03 -0.15
B: Platten hell 30/60 (Lager) best.
W:Abrieb
D: Spritzputz
Eltern
BF: 16.71 m²
EG 15 -0.03 -0.15
B: Laminat Ahorn hell
W:Abrieb
D: Spritzputz
Küche
BF: 5.08 m²
Wohnen
BF: 18.68 m²
EG 12 -0.03 -0.15
B: Platten hell 30/60 (Lager) best.
W:Abrieb
D: Spritzputz
Wohnen
BF: 20.45 m²
EG 23 -0.03 -0.15
B: Platten hell 33/3
W:Abrieb
D: Spritzputz
Wohnung 2
Korridor
BF: 5.14 m²
Du / WC
BF: 3.85 m²
Bad / WC
BF: 3.76 m²
Wohnung 3
Korridor
BF: 7.18 m²
Korridor
BF: 9.07 m²
Küche
BF: 6.07
Eltern
BF: 13.77 m²
EG 26 -0.03 -0.15
B: Laminat best.
W:Abrieb
D: Spritzputz
Zimmer
BF: 12.16 m²
EG 25 -0.03 -0.15
B: Laminat best.
W:Abrieb
D: Spritzputz
Küche
BF: 5.33 m²
WC Wo 1
Korridor Wo 1
BF: 7.18 m²
EG 1 -0.03 -0.15
B: Platten
W:Abrieb
D: Spritzputz
Küche
BF: 5.33 m²
EG 2 -0.03 -0.15
B: Platten
W:Platten + Abrieb
D: Spritzputz